


**1 SEZIONE TIPO**  
 Scala: 1:10

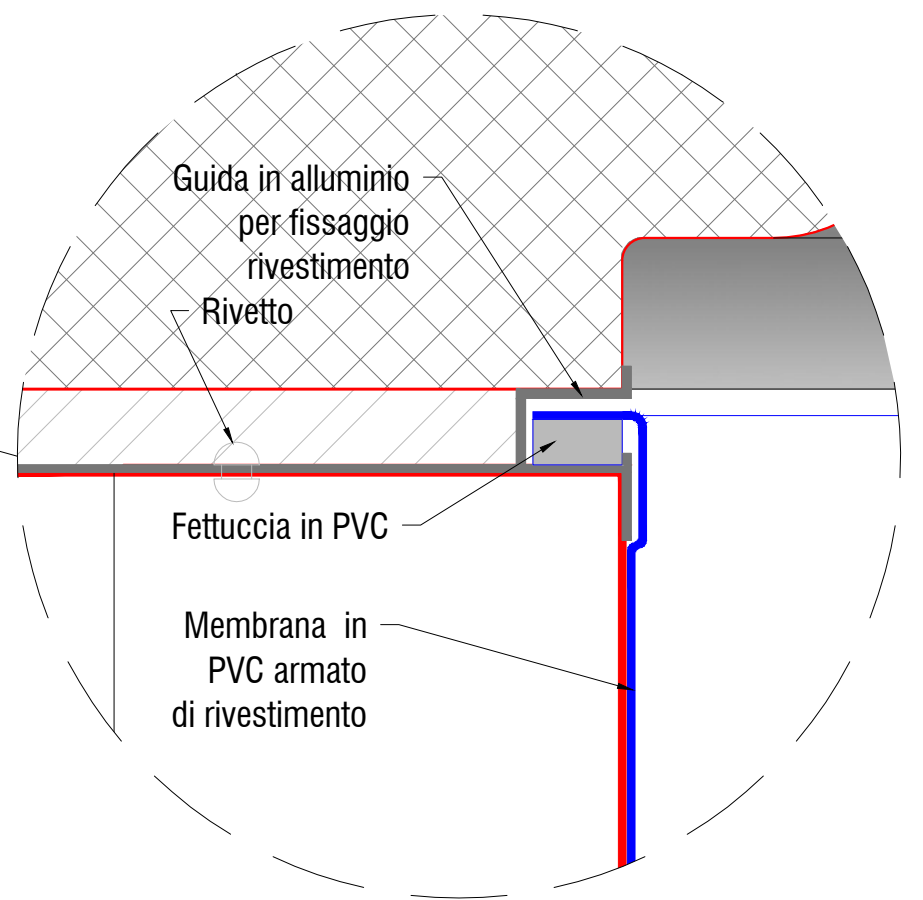

**2 SEZIONE TIPO**  
 Scala: 1:1

Pannello EGEO STEEL in acciaio zincato Z275 spessore 20/10 mm  
 Platea di fondazione

Armatura raccomandata realizzata tramite doppia rete elettrosaldata  $\phi 10$  200x200

LUNGHEZZA DEL CONTRAFFORTE [m]	H120	H135	H150
	0,530	0,665	0,630